BROCKWAY

WINDOWS	EXT. DOORS	INT. DOORS	KIT. CABIN.
(8) - #3	(1) - STD. "A"	(8) - PASSAGE	15.75 FT - WALL CAB.
(2) - #1	(2) - STD. "B"	(2) - BIFOLD	16.5 FT - BASE CAB.
(1) - #3 S.G			4 FT OF 36" BAR TOP

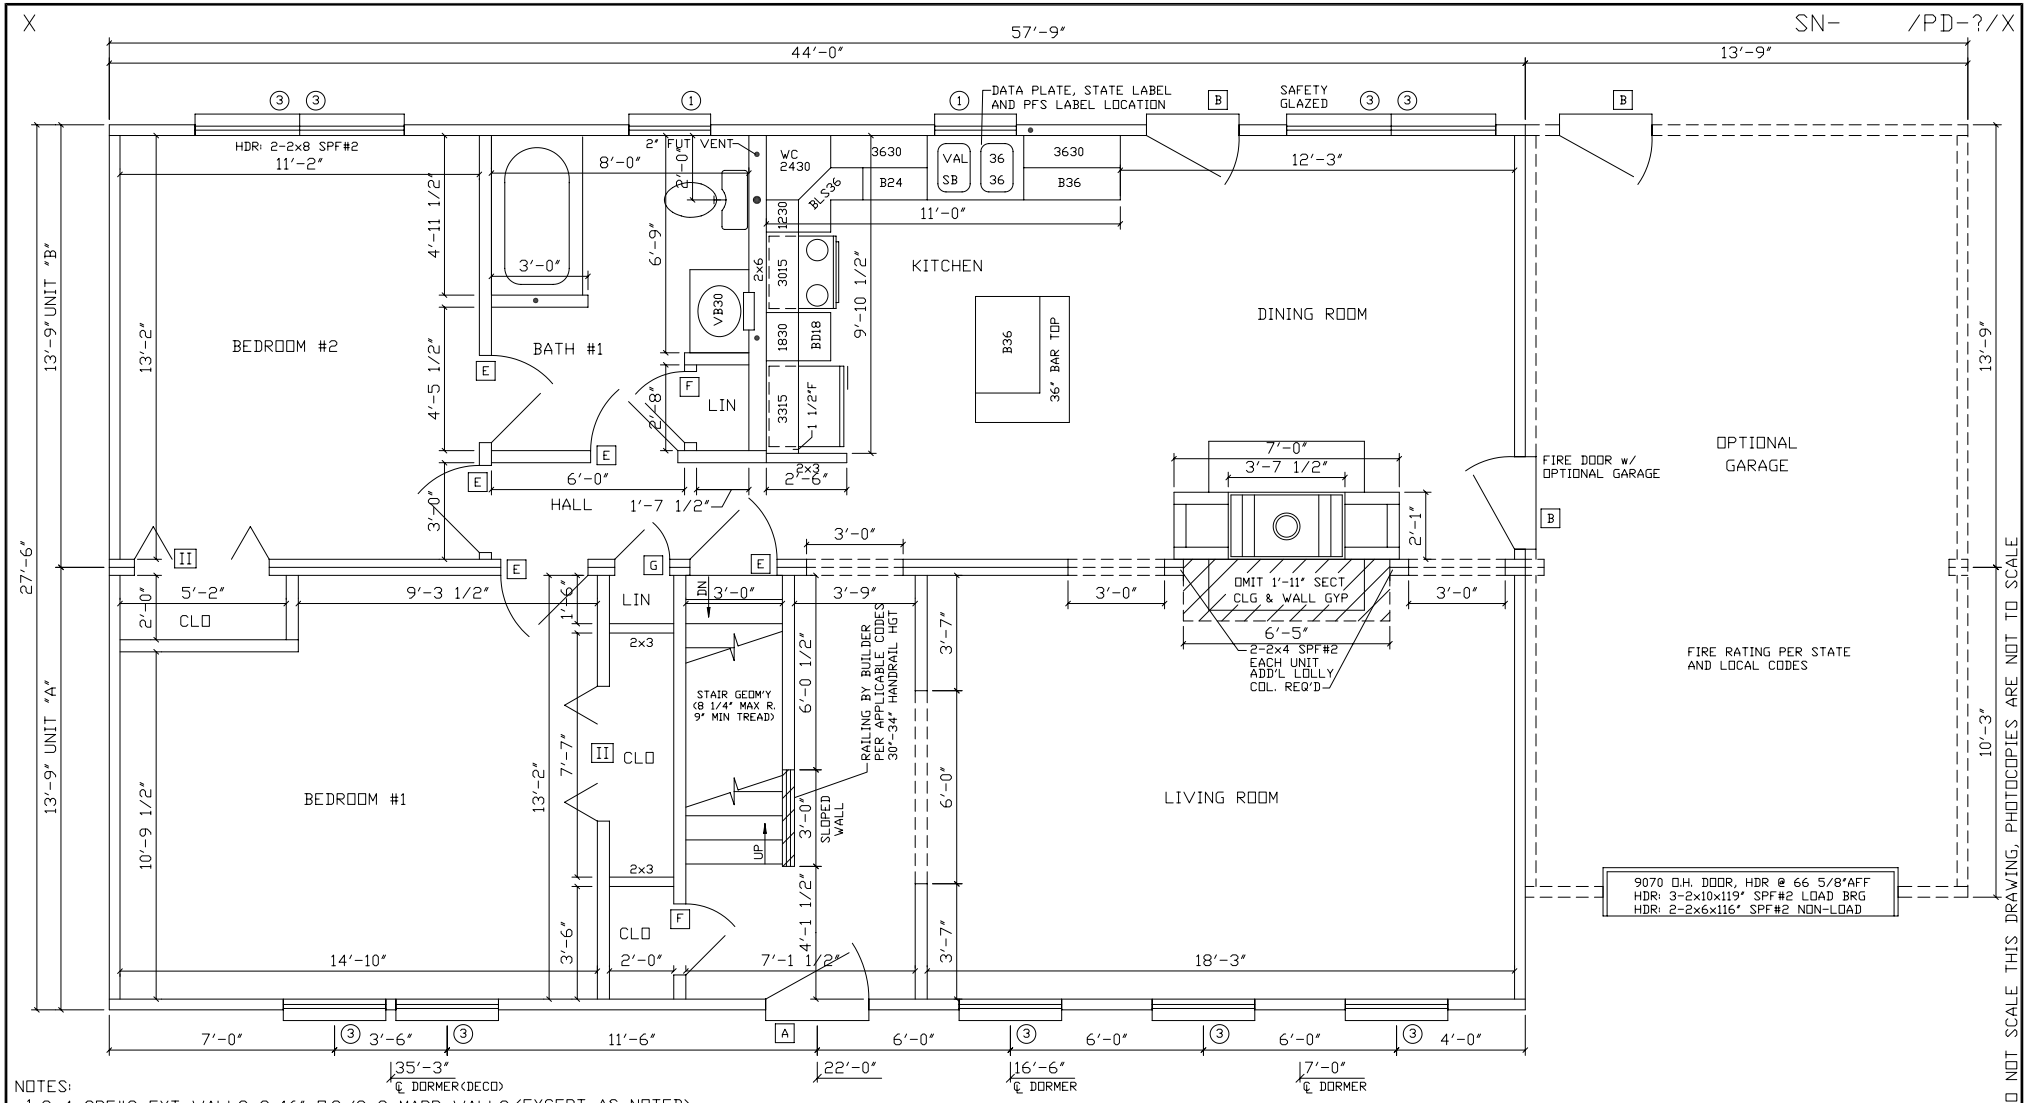

NOTES:
1. 2x4 SPF#2 EXT WALLS @ 16" O.C./2x3 MARR WALLS (EXCEPT AS NOTED)
2. 8'-0" CLG HT.
3. 2x10 SPF#2 FLOOR JOISTS @ 16" O.C.
4. ROOF SYSTEM TO BE 16" O.C.
5. 7-D SINGLE HUNG WINDOWS (#1=24210, #2=2842, #3=3048, #4=2852, #11=2558C)

excel Homes
FROM THE INSIDE OUT
R.R.#2 BOX 683
LIVERPOOL, PA 17045
(717) 444-3395
FAX (717) 444-7577
WWW.EXCELHOMES.COM

27⁶44 BROCKWAY

DRAWN BY:	CHECKED BY:	DATE:	SCALE: 1/4"=1'-0"
REVISIONS:		01/14/02 08:14	DISK NO: STD