
LAKEWOOD 3A			
WINDOWS	EXT. DOORS	INT. DOORS	KIT. CAB.
(9) - #3	(1) - STD. "A"	(9) - PASSAGE	15.25 FT.- WALL CAB.
(2) - #1	(1) - STD. "B"	(4) - SLIDER	16.00 FT.- BASE CAB.

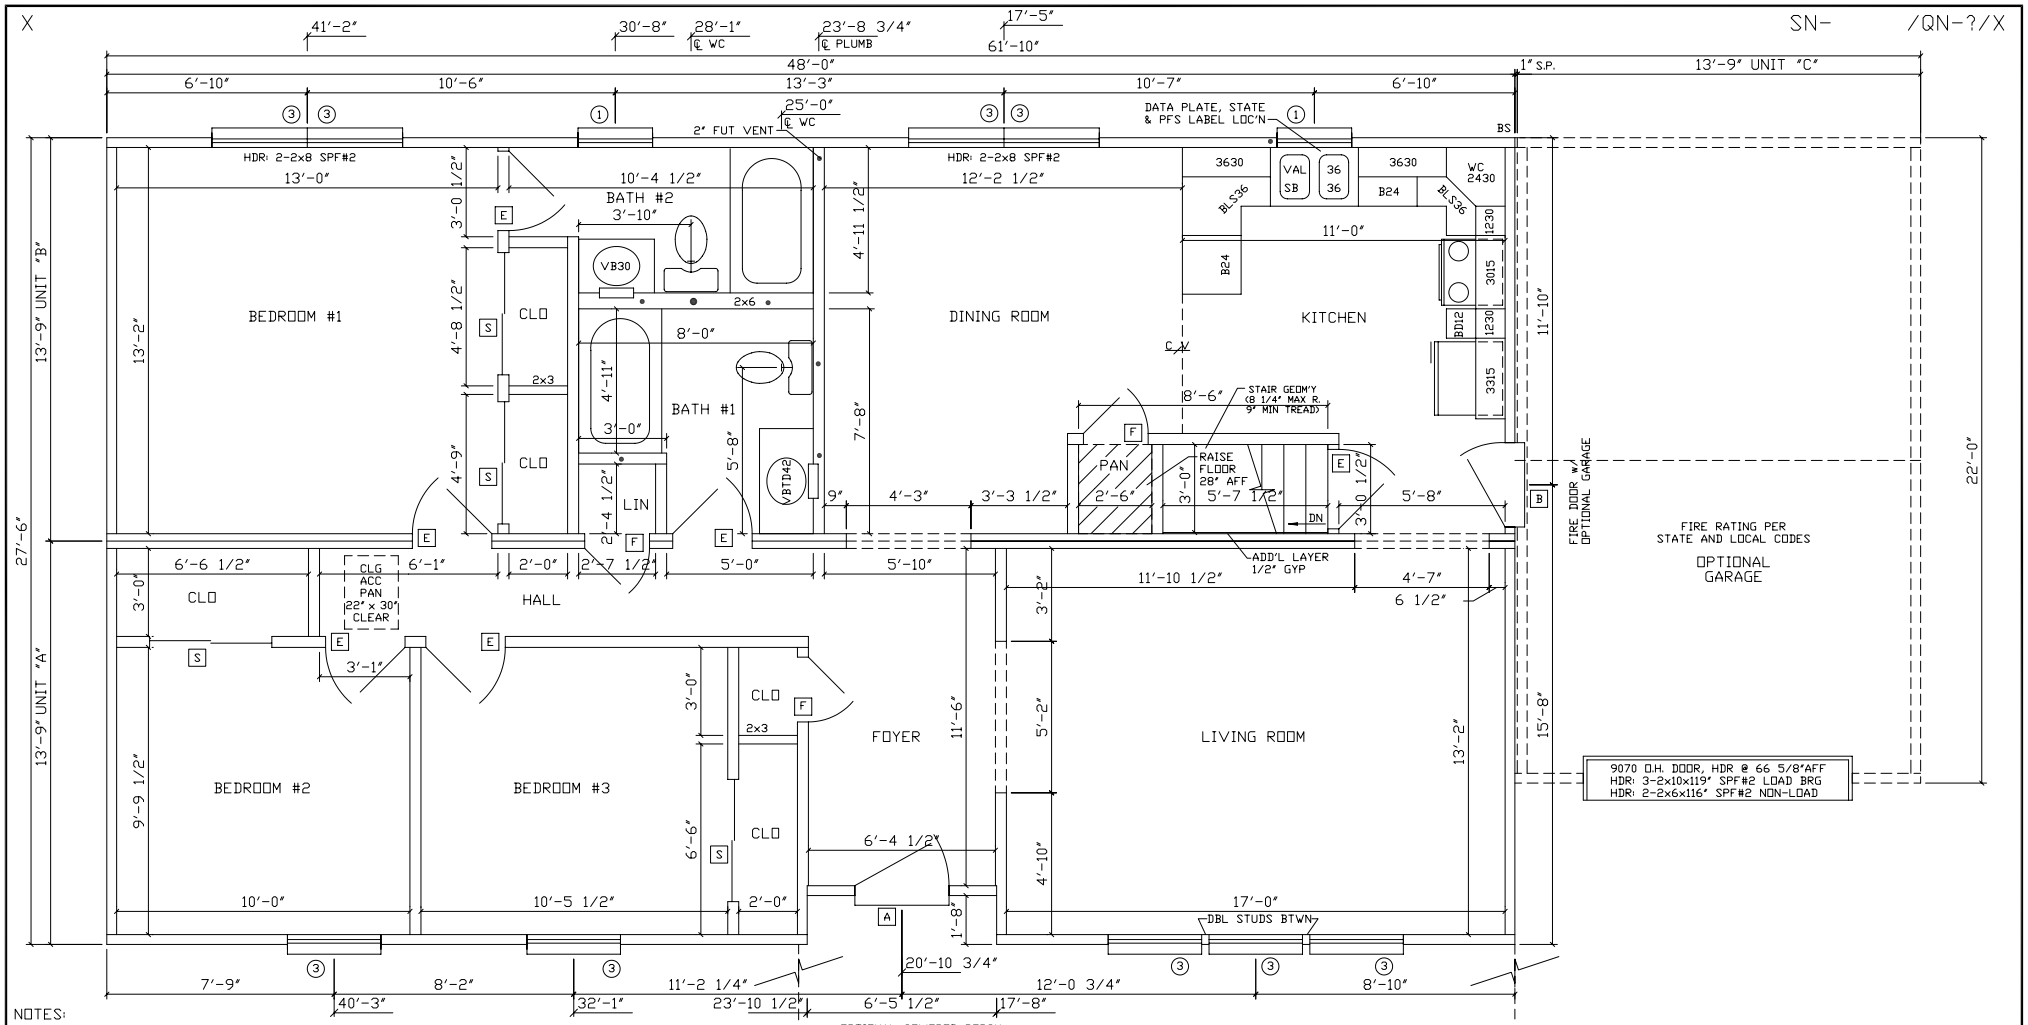

NOTES:
1. 2x4 SPF#2 EXT WALLS @ 16" O.C./2x3 MARR WALLS
2. 8'-0" CLG HT.
3. 2x10 SPF#2 FLOOR JOISTS @ 16" O.C.
4. ROOF SYSTEM TO BE 24" O.C.
5. 7-D SINGLE HUNG WINDOWS (#1=24210, #2=2842, #3=3048, #4=2852, #11=2558C)

excel Homes INC.
FROM THE INSIDE
R.R.#2 BOX 683
LIVERPOOL, PA 17045
(717) 444-3395
FAX (717) 444-7577
WWW.EXCELHOMES.COM

27⁶48 LAKEWOOD 3A

DRAWN BY:	CHECKED BY:	DATE:	SCALE: 1/4"=1'-0"
REVISIONS: REVISED STD. 10-24-01			DISK NO: LAKE3A
01/14/02 08:21			