
CRESTWOOD 5A

WINDOWS	EXT. DOORS	INT. DOORS	KIT. CAB.
(5) - #3	(1) - STD. 'A'	(8) - PASSAGE	20.00 FT. - WALL CAB.
(1) - #1	(1) - STD. 'B'	(3) - DBL BI-FOLD	17.50 FT. - BASE CAB.
(7) - 3058		(1) - SGL BI-FOLD	

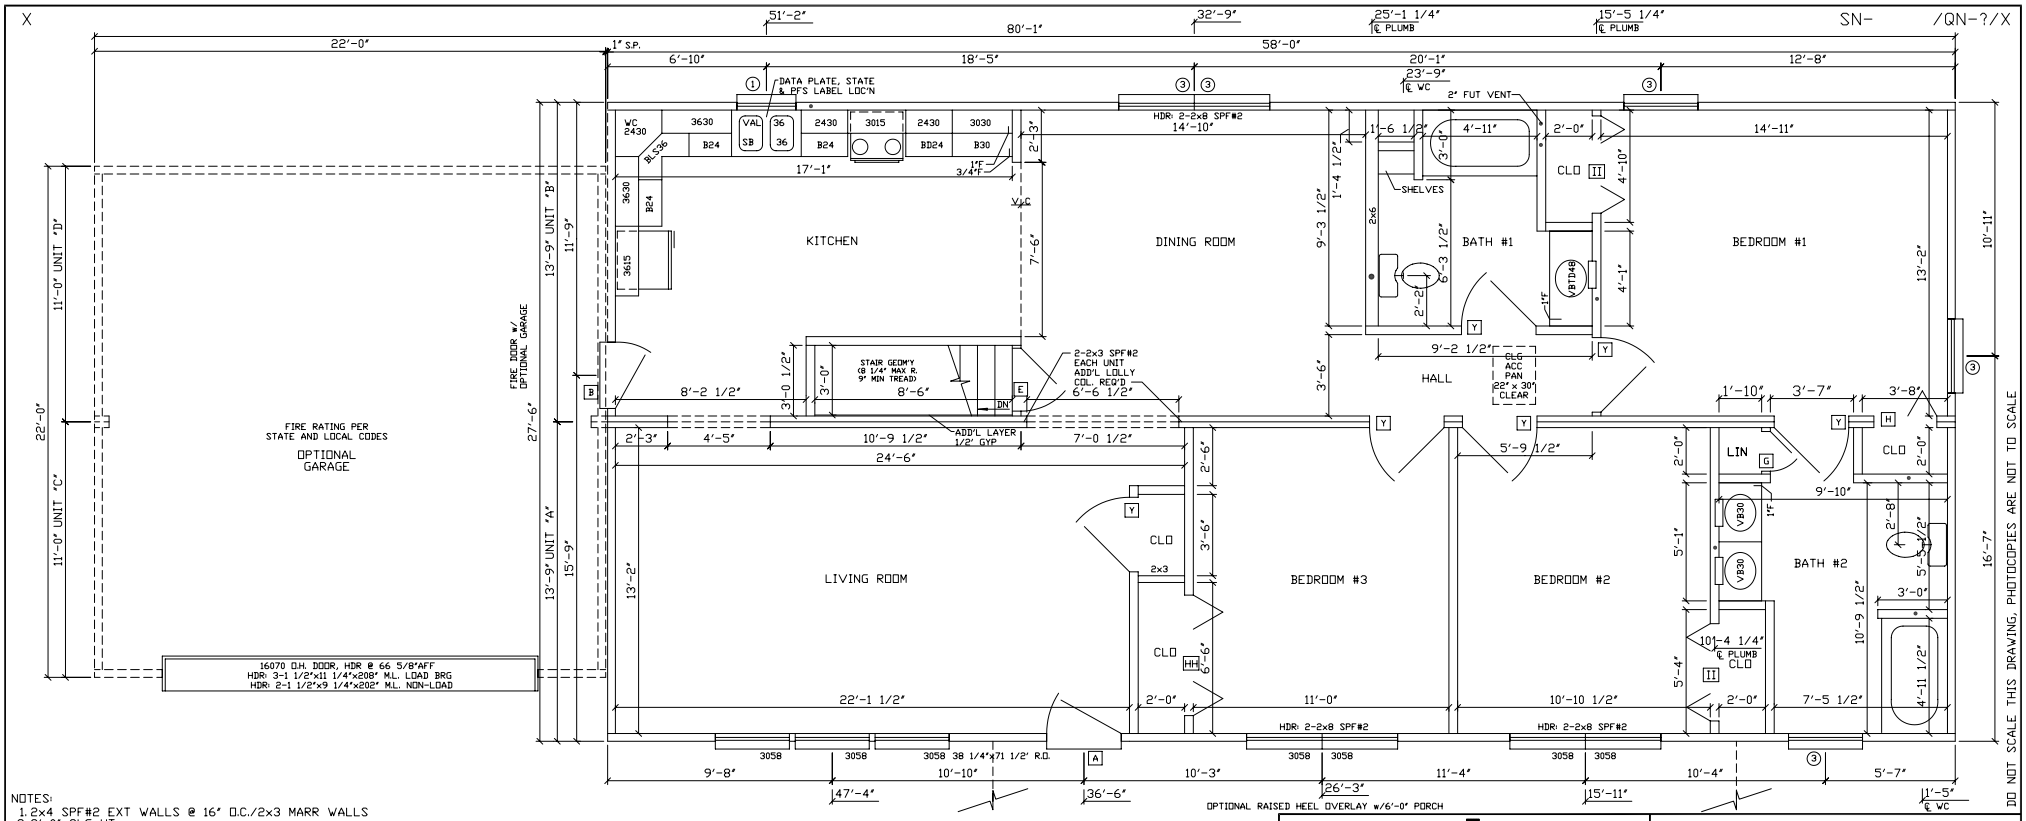

NOTES:
1. 2x4 SPF#2 EXT WALLS @ 16" O.C./2x3 MARR WALLS
2. 8'-0" CLG HT.
3. 2x10 SPF#2 FLOOR JOISTS @ 16" O.C.
4. ROOF SYSTEM TO BE 24" O.C.
5. 7-D SINGLE HUNG WINDOWS (#1=24210, #2=2842, #3=3048, #4=2852, #11=2558C)
6. CLG BEAM OVER LR/DR TO BE: 2-2x12x14'-0" SPF#2

excel Homes INC.
FROM THE INSIDE OUT
R.R.#2 BOX 683
LIVERPOOL, PA 17045
(717) 444-3395
FAX (717) 444-7577
WWW.EXCELHOMES.COM

01/14/02 08:17

27 6 58 CRESTWOOD 5A

DRAWN BY:	CHECKED BY:	DATE:	SCALE: 1/4"=1'-0"
REVISIONS: REV STD 10-31-01			DISK NO: STD

02/19/01 14:18