
ULTIMA C-21A CAPE

WINDOWS	EXT. DOORS	INT. DOORS	KIT. CABS.
(4) - 3058	(1) - STD. "A"	(4) - PASSAGE	13.75 FT WALL CAB.
(2) - #1	(1) - STD. "B"	(1) -SGL BIFOLD	15.5 FT BASE CAB.
	(1) - STD SLIDER		8 FT HALF WALL w/12" BARTOP

X

SN- /QN-?/X

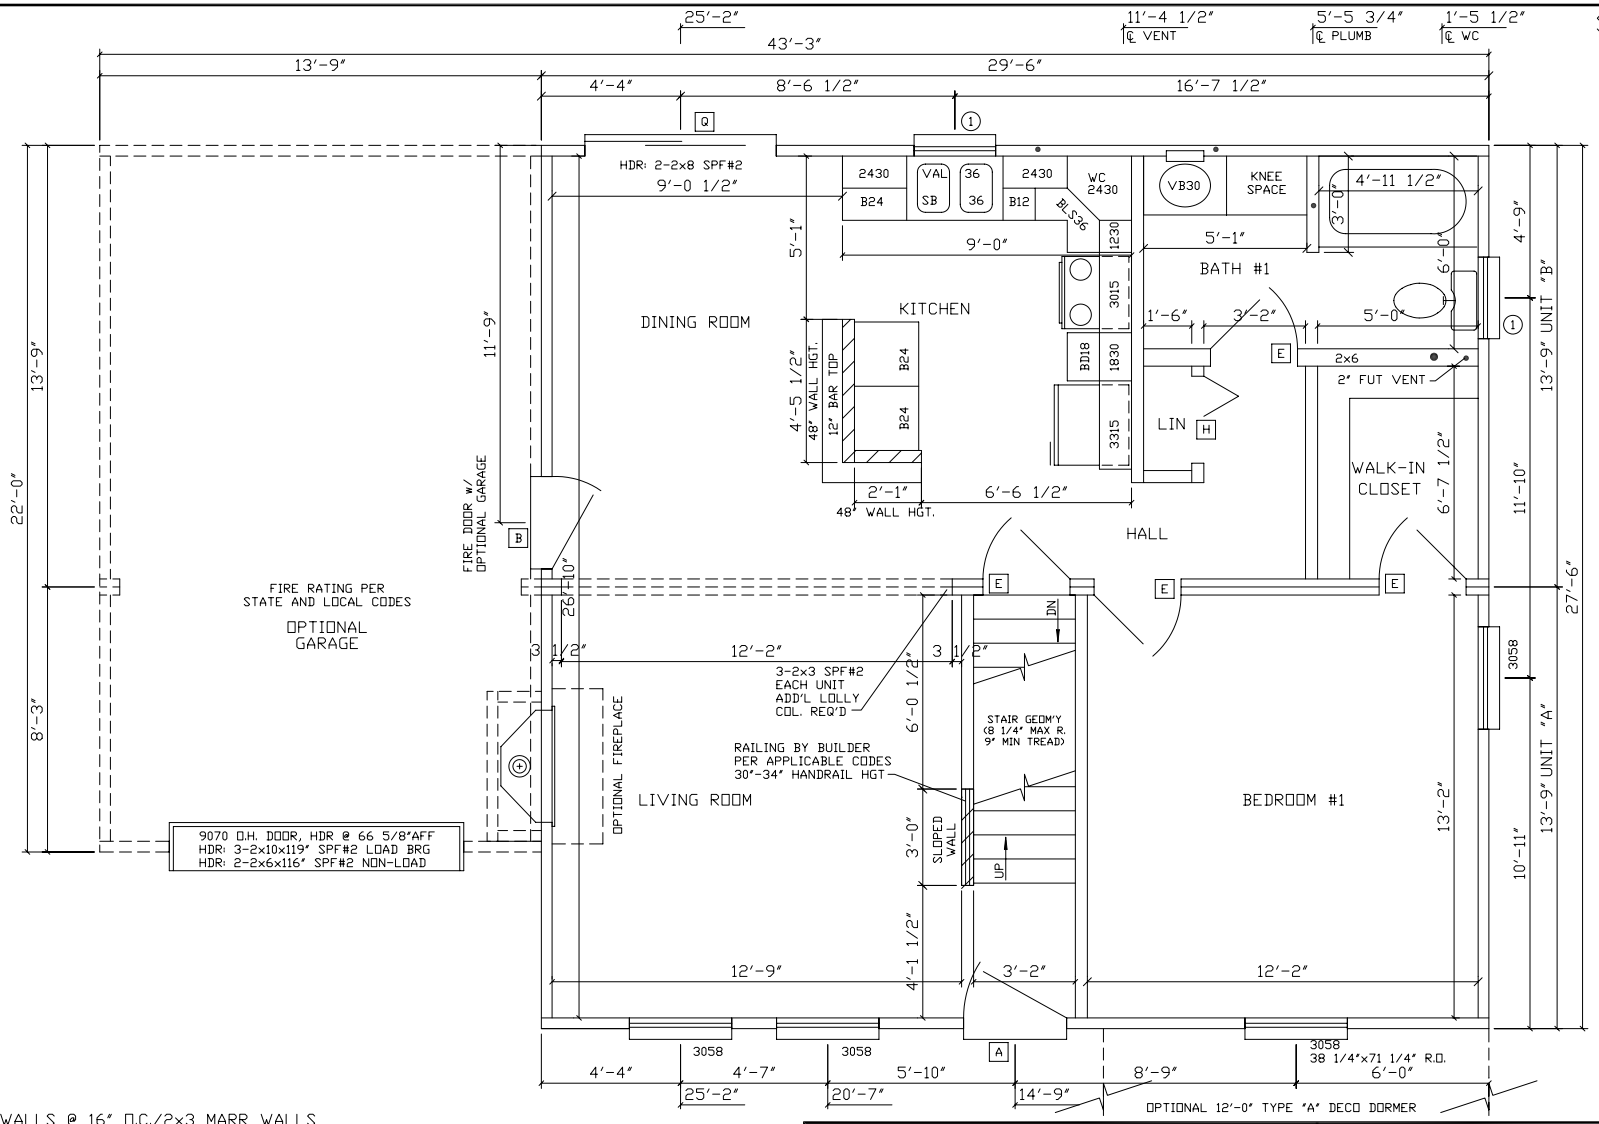

NOTES:
1. 2x4 SPF#2 EXT WALLS @ 16" O.C./2x3 MARR WALLS
2. 8'-0" CLG HT.
3. 2x10 SPF#2 FLOOR JOISTS @ 16" O.C.
4. ROOF SYSTEM TO BE 16" O.C.
5. 7-D SINGLE HUNG WINDOWS (#1=24210, #2=2842, #3=3048, #4=2852, #11=2558C)
6. CLG BEAM OVER LR/DR TO BE: 4-1 1/2"x9 1/4"x20'-10" M.L./2-1 1/2"x9 1/4"x23'-6" M.L.

DO NOT SCALE THIS DRAWING, PHOTOCOPIES ARE NOT TO SCALE

excel Homes INC.
FROM THE INSIDE
R.R.#2 BOX 683
LIVERPOOL, PA 17045
(717) 444-3395
FAX (717) 444-7577
WWW.EXCELHOMES.COM

27⁶29⁶ ULTIMA C-21 CAPE

DRAWN BY:	CHECKED BY:	DATE:	SCALE: 1/4"=1'-0"
REVISIONS: REV. STD 10-29-01			DISK NO: ULTC21CA
		01/14/02 08:25	