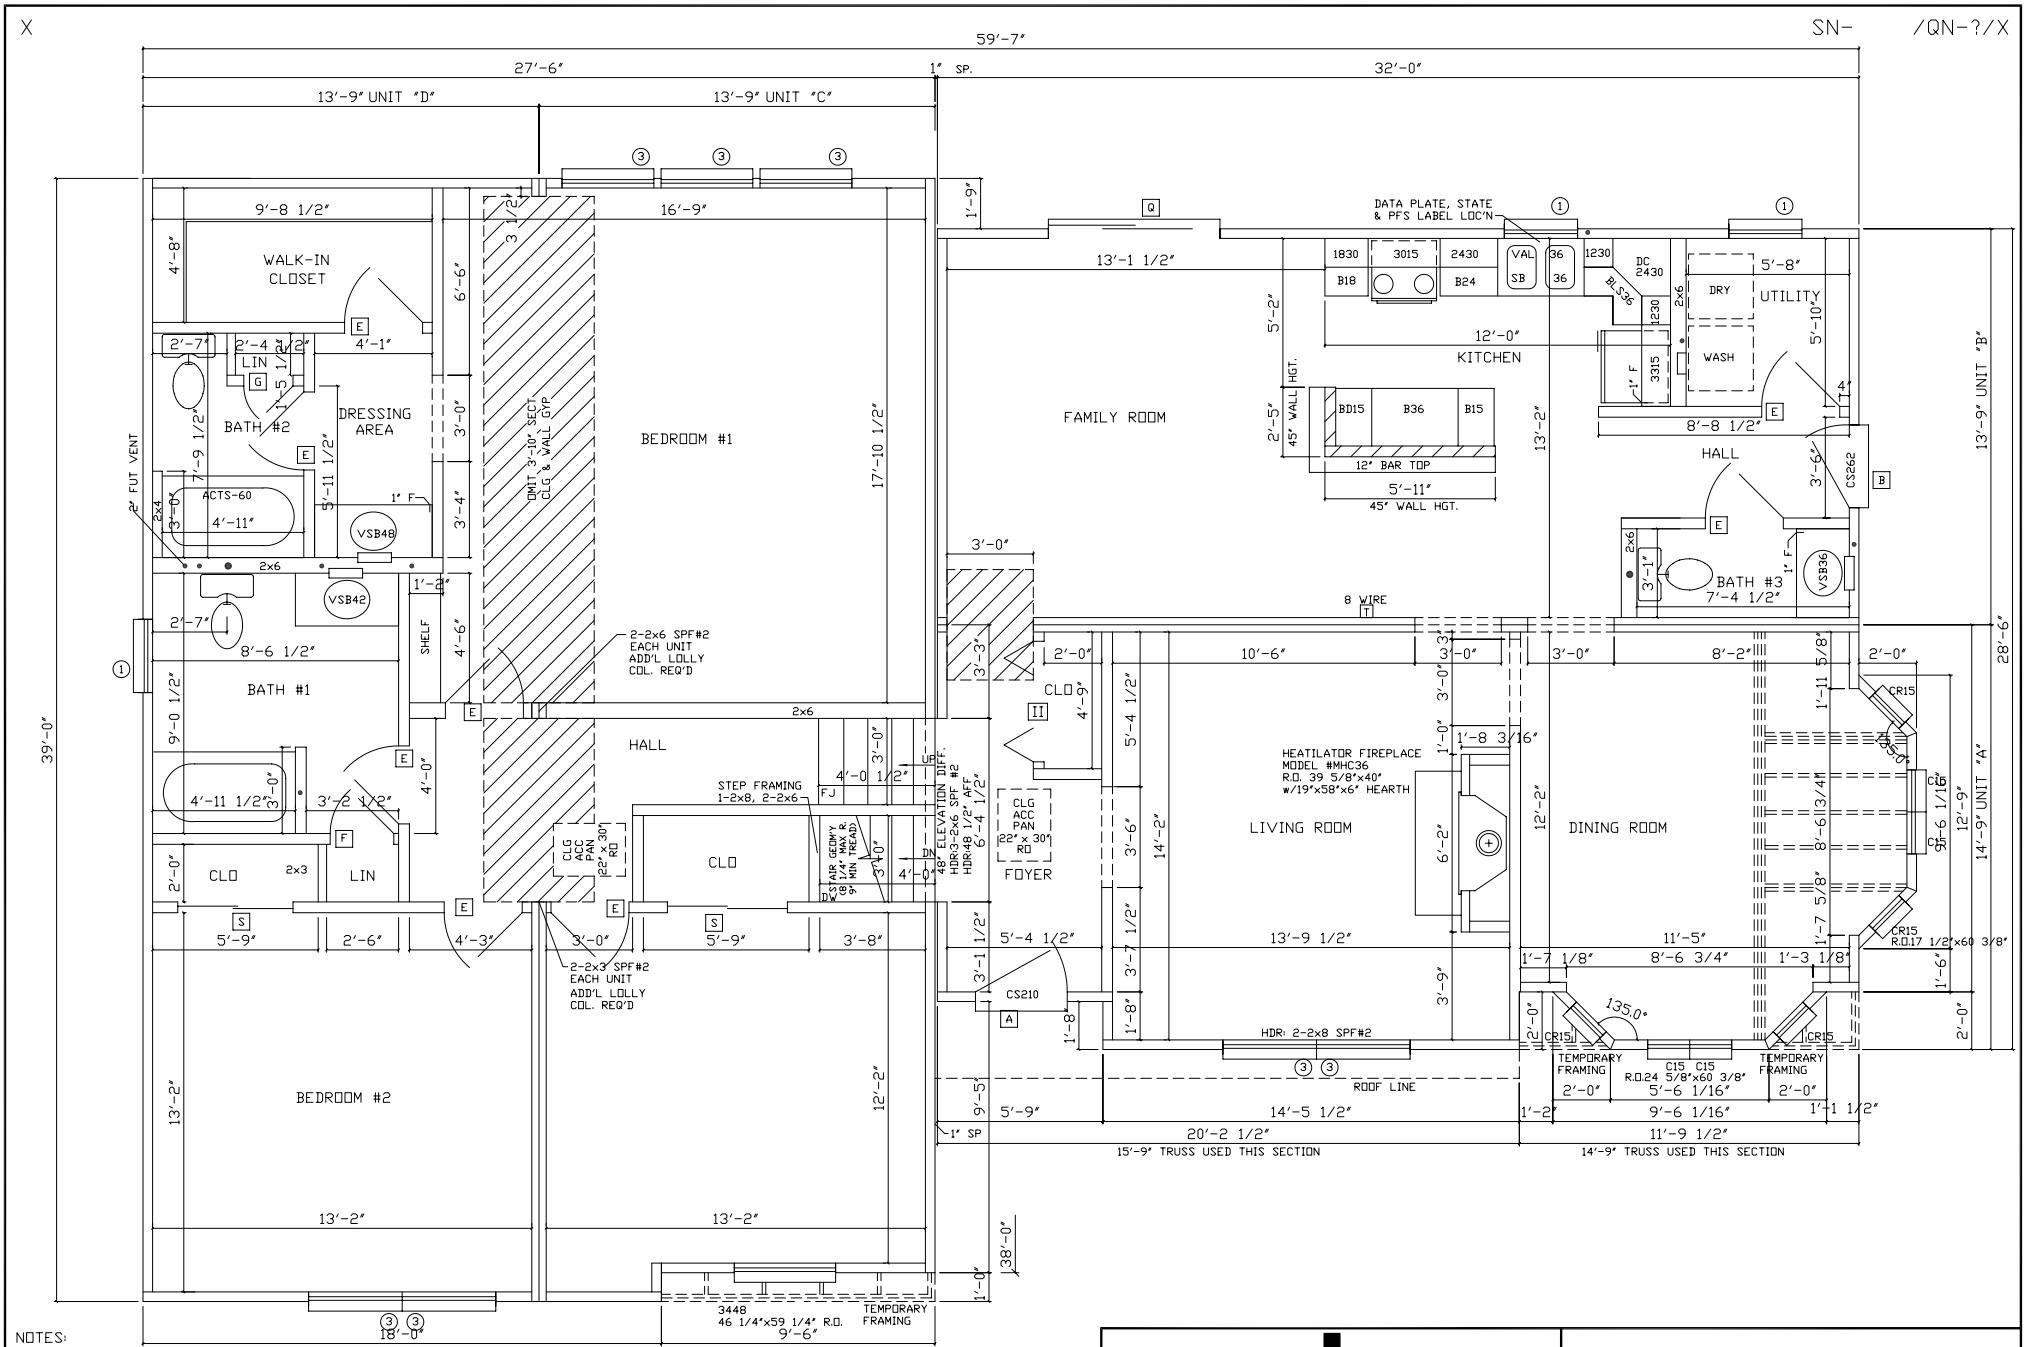


NOTES:
1. 2x4 EXT WALLS @ 16" O.C./2x3 MARR WALLS
2. 8'-0" CLG HT.
3. 2x10 SPF#2 FLOOR JOISTS @ 16" O.C.
4. ROOF SYSTEM TO BE 16" O.C.
5. 7-D SINGLE HUNG WINDOWS (#1=24210, #2=2842, #3=3048, #4=2852, #11=2558C)
6. CLG BEAM OVER BR#1/HALL TO BE: 2-1 1/2"x16"x27'-0" M.L.

excel Homes LLC
FROM THE INSIDE OUT
R.R.#2 BOX 683
LIVERPOOL, PA 17045
(717) 444-3395
FAX (717) 444-7577
WWW.EXCELHOMES.COM

28⁶ 32/27⁶ 38/39 TIMBER RIDGE 2

DRAWN BY:	CHECKED BY:	DATE:	SCALE: 1/4"=1'-0"
REVISIONS: 05/30/02 13:46			DISK NO: TIMB2ABUMP