ULTIMA R-41A RANCH

WINDOWS	EXT. DOORS	INT. DOORS	KIT. CABIN.
(4) - #3	(1) - STD. "A"	(5) - PASSAGE	16.75 FT - WALL CAB.
(3) - #1	(1) - STD. "B"	(2) - BIFOLDS	16.5 FT - BASE CAB.
			6 FT - 36" BAR TOP

X

SN- /QN-?/X

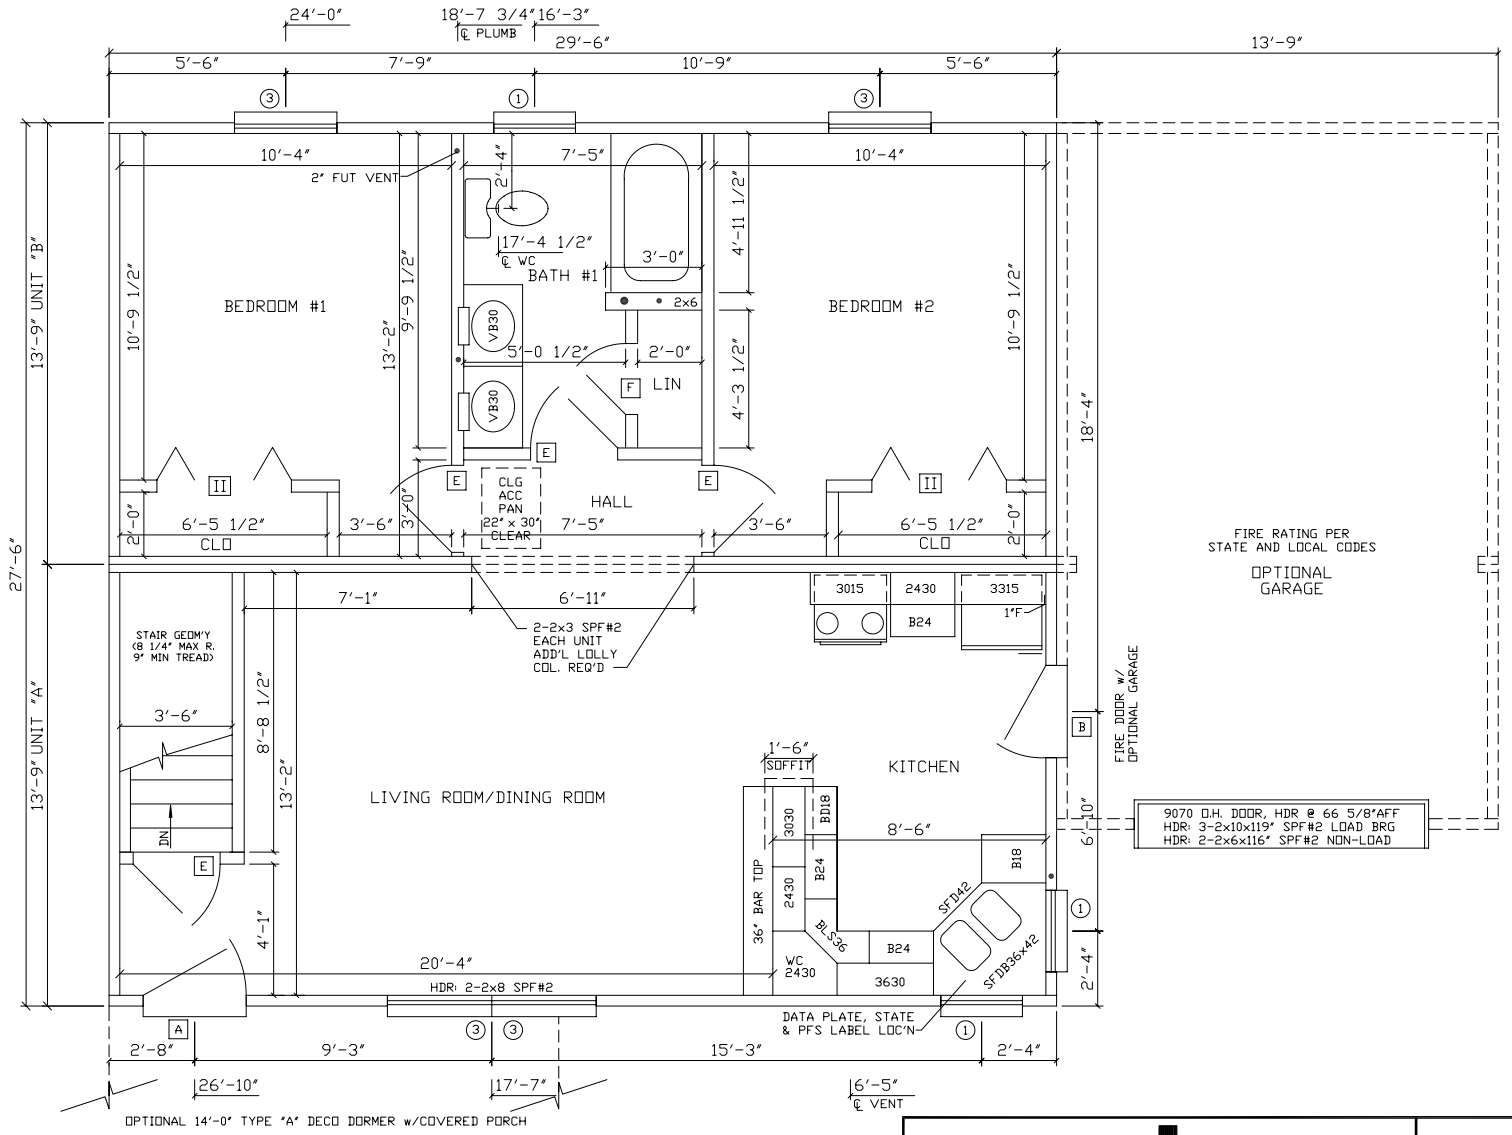

OPTIONAL 14'-0" TYPE "A" DECO DORMER w/COVERED PORCH

NOTES:
1. 2x4 SPF#2 EXT WALLS @ 16" O.C./2x3 MARR WALLS
2. 8'-0" CLG HT.
3. 2x10 SPF#2 FLOOR JOISTS @ 16" O.C.
4. ROOF SYSTEM TO BE 24" O.C.
5. 7-D SINGLE HUNG WINDOWS (#1=24210, #2=2842, #3=3048, #4=2852, #11=2558C)
6. CLG BEAM OVER LIV/DIN TO BE: 2-2x10x12'-0" SPF#2

excel Homes INC.
FROM THE INSIDE OUT

R.R.#2 BOX 683
LIVERPOOL, PA 17045
(717) 444-3395
FAX (717) 444-7577
WWW.EXCELHOMES.COM

27 6629 6ULTIMA R-41A RANCH

DRAWN BY:	CHECKED BY:	DATE:	SCALE: 1/4"=1'-0"
REVISIONS: STANDARD REVISED 10-23-2000			DISK NO: ULTR41A
		01/14/02 08:25	