
WALNUT HILL 4A

WINDOWS	EXT. DOORS	INT. DOORS	KIT. CAB.
(12) - #3	(1) - STD. "A"	(9) - PASSAGE	16.5 FT. - WALL CAB.
(2) - #1	(1) - STD. "B"	(2) - SLIDERS	14.25 FT. - BASE CAB.
(1) - #3 S.G.			

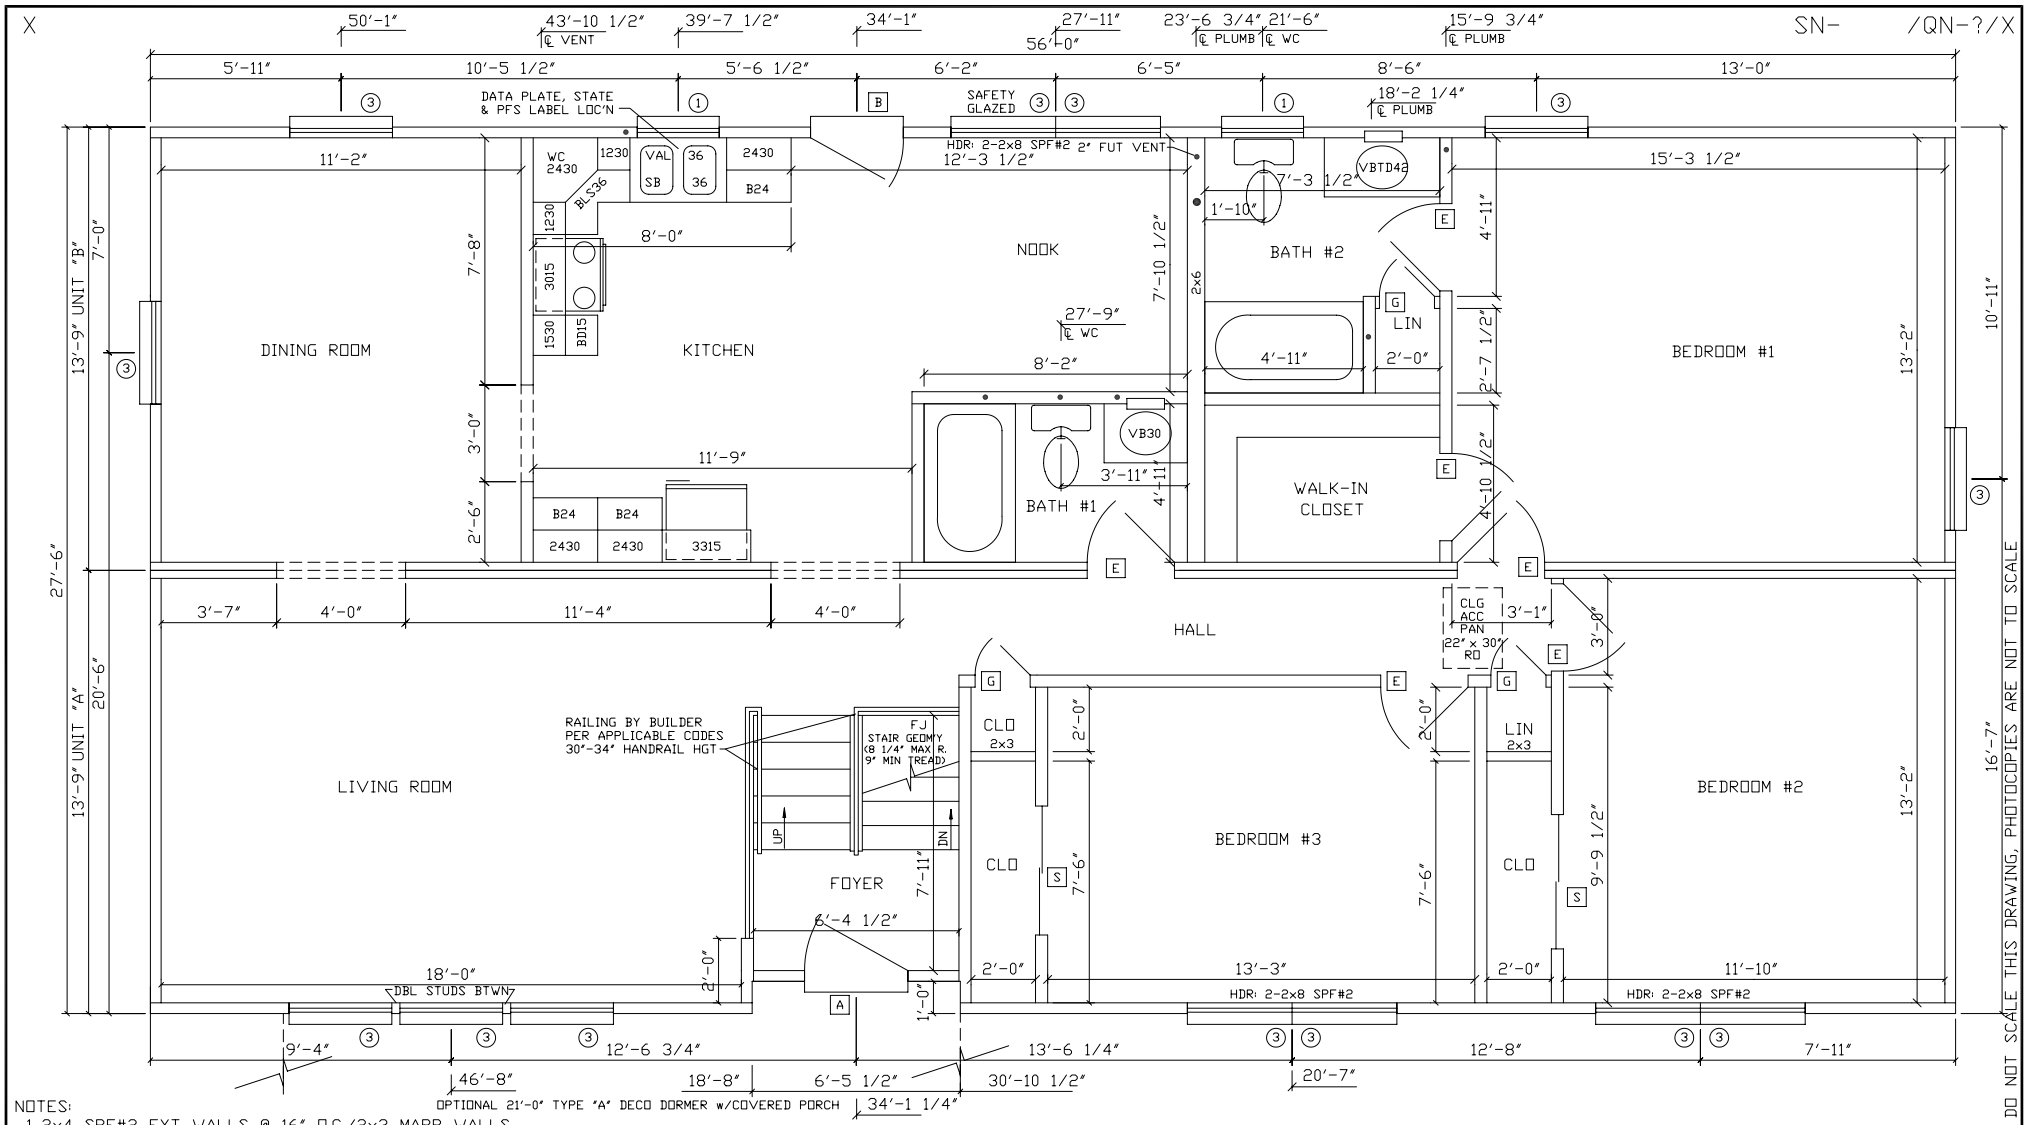

NOTES:
1. 2x4 SPF#2 EXT WALLS @ 16" O.C./2x3 MARR WALLS
2. 8'-0" CLG HT.
3. 2x10 SPF#2 FLOOR JOISTS @ 16" O.C.
4. ROOF SYSTEM TO BE 24" O.C.
5. 7-D SINGLE HUNG WINDOWS (#1=24210, #2=2842, #3=3048, #4=2852, #11=2558C)

excel Homes LLC
FROM THE INSIDE OUT
R.R.#2 BOX 683
LIVERPOOL, PA 17045
(717) 444-3395
FAX (717) 444-7577
WWW.EXCELHOMES.COM

27^656 WALNUT HILL 4A

DRAWN BY:	CHECKED BY:	DATE:	SCALE: 1/4"=1'-0"
REVISIONS: REV. STD 10-26-01		01/14/02 08:28	DISK NO: WALNUT4A