
INDEPENDENCE 3A

WINDOWS	EXT. DOORS	INT. DOORS	KIT. CABIN.
(5) - #3	(1) - STD. "A"	(10) - PASSAGE	15.25 FT - WALL CAB.
(1) - #1	(1) - STD. "B"	(1) -DBL BI-FOLD	13 FT - BASE CAB.
(1) - 2858			(1) - UC242484 w/ SHELVES
(2) - 2058			

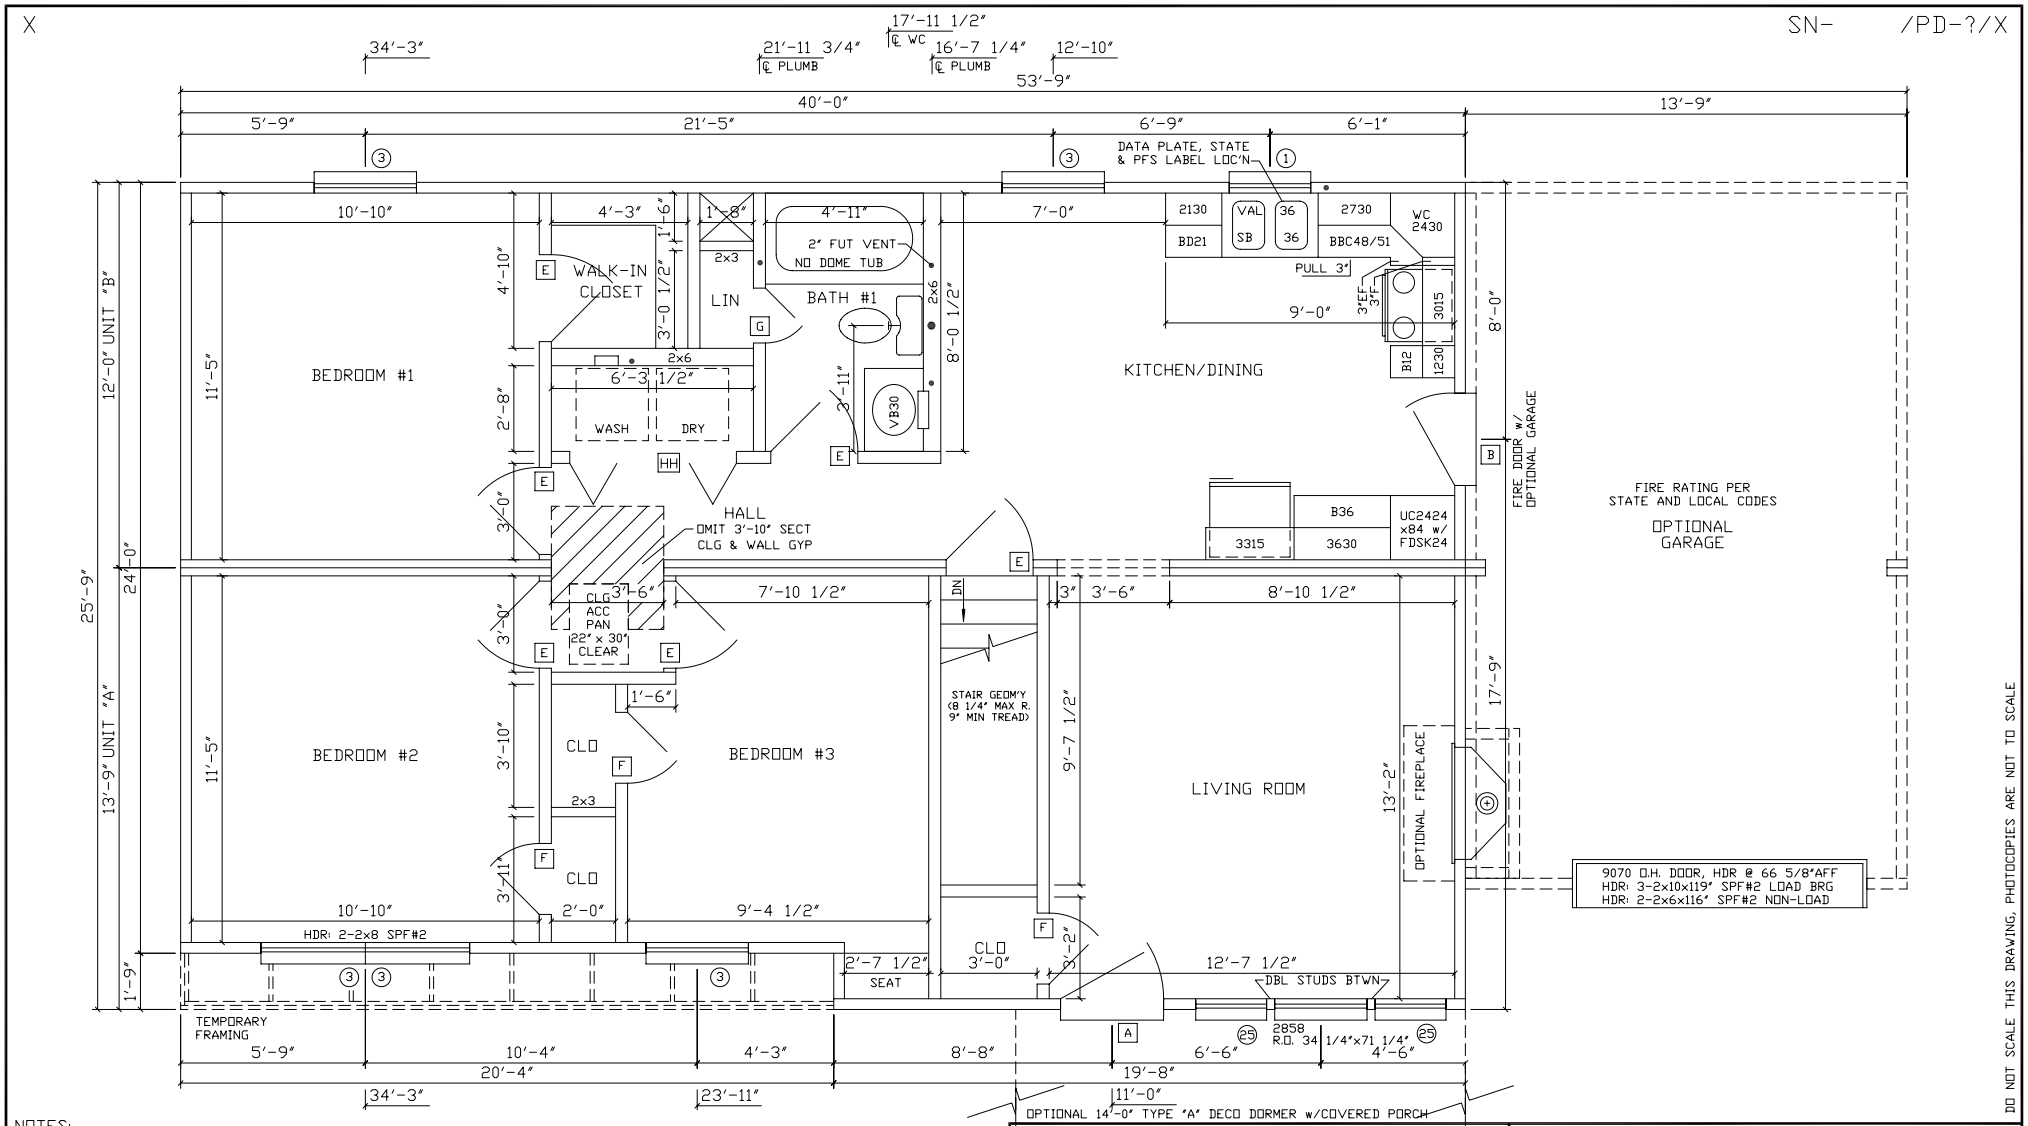

NOTES:
1. 2x4 SPF#2 EXT WALLS @ 16" O.C./2x3 MARR WALLS
2. 8'-0" CLG HT.
3. 2x10 SPF#2 FLOOR JOISTS @ 16" O.C.
4. ROOF SYSTEM TO BE 24" O.C.
5. 7-D SINGLE HUNG WINDOWS (#1=24210, #2=2842, #3=3048, #4=2852, #11=2858C)

DO NOT SCALE THIS DRAWING, PHOTOCOPIES ARE NOT TO SCALE

excel Homes INC.
FROM THE INSIDE OUT
R.R.#2 BOX 683
LIVERPOOL, PA 17045
(717) 444-3395
FAX (717) 444-7577
WWW.EXCELHOMES.COM

25'9"40 INDEPENDENCE 3A

DRAWN BY:	CHECKED BY:	DATE:	SCALE: 1/4"=1'-0"
REVISIONS:		01/14/02 08:19	DISK NO: IND3A

F1
S1