
PINEWOOD 4A			
WINDOWS	EXT. DOORS	INT. DOORS	KIT. CABIN.
(10) - #3	(1) - STD. "A"	(9) - PASSAGE	15.50 FT WALL CAB.
(2) - #1	(1) - STD. "B"	(4) - SLIDER	16.25 FT BASE CAB.

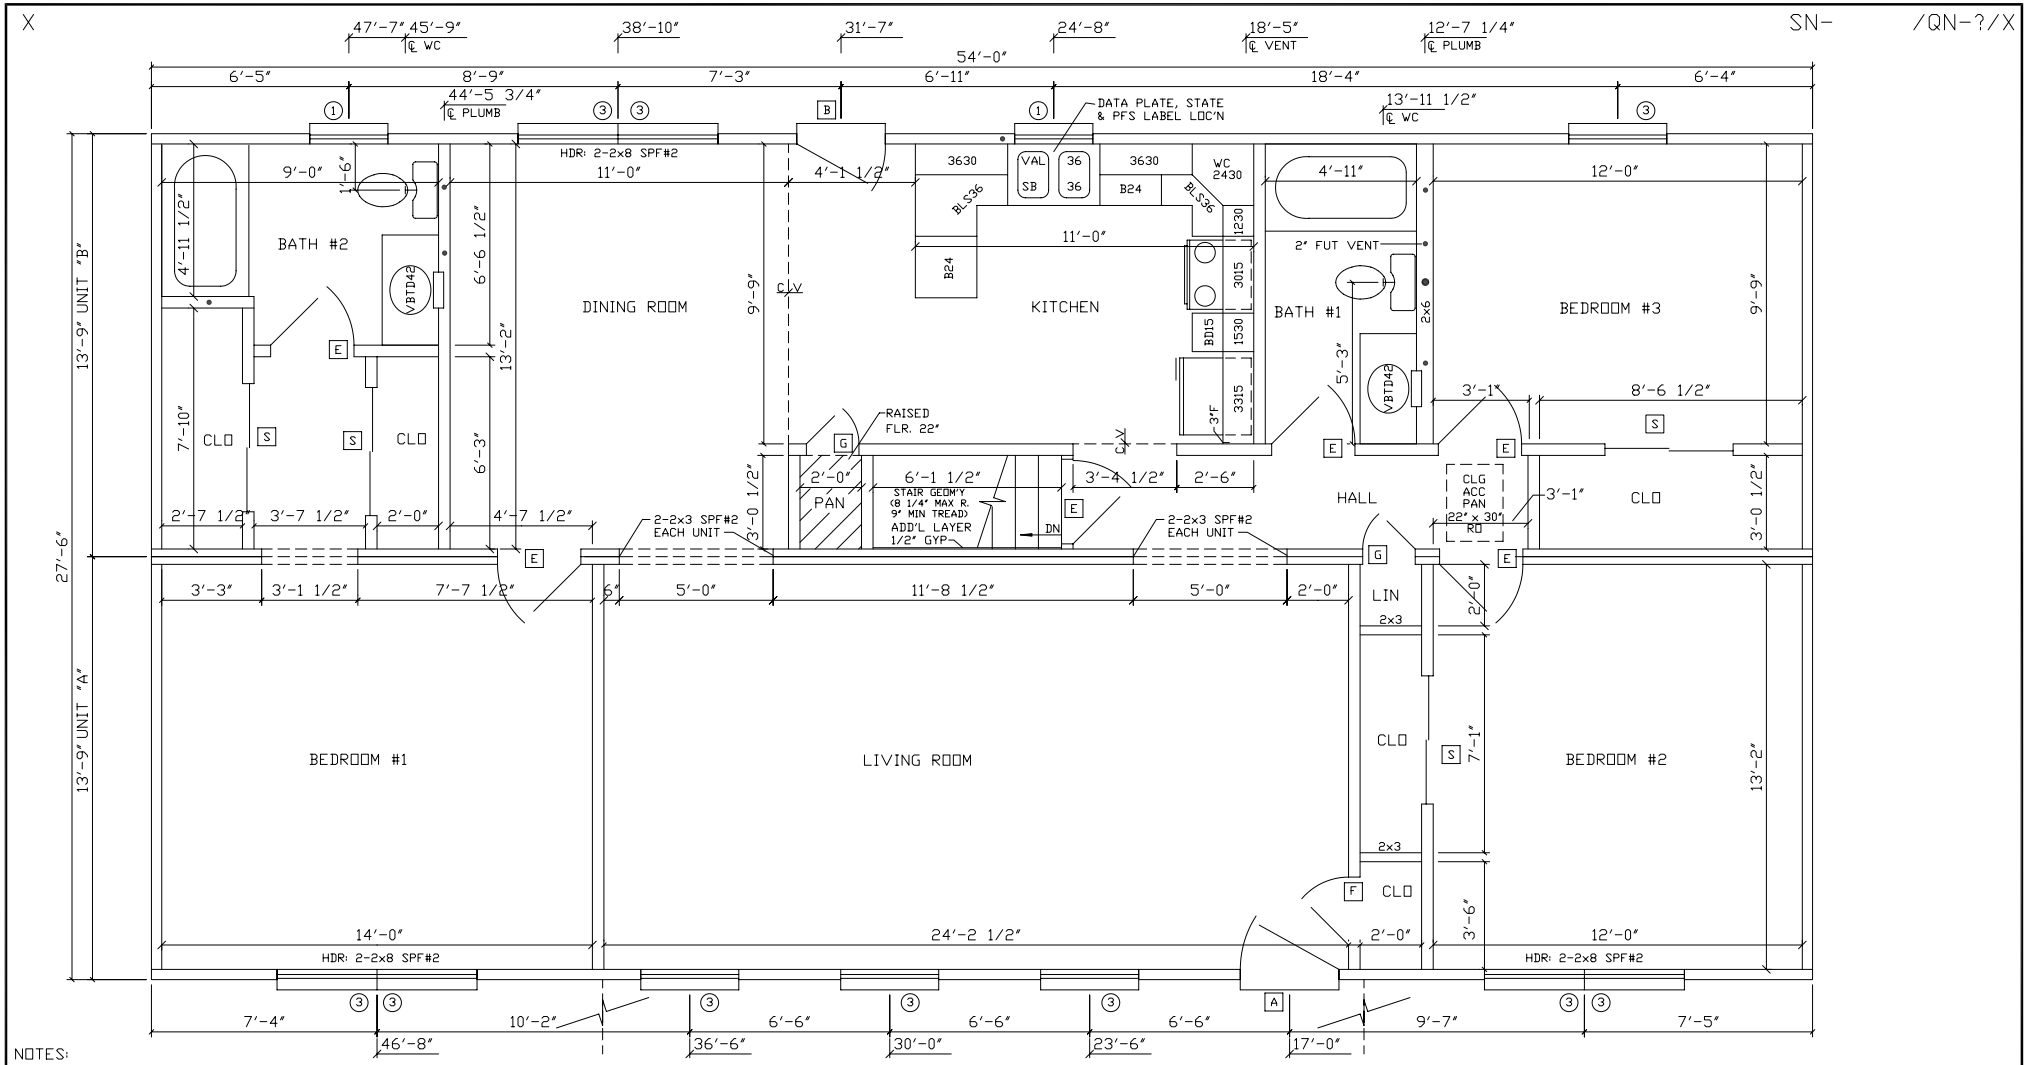

NOTES:
1. 2x4 SPF#2 EXT WALLS @ 16" O.C./2x3 MARR WALLS
2. 8'-0" CLG HT.
3. 2x10 SPF#2 FLOOR JOISTS @ 16" O.C.
4. ROOF SYSTEM TO BE 24" O.C.
5. 7-D SINGLE HUNG WINDOWS (#1=24210, #2=2842, #3=3048, #4=2852, #11=2558C)

OPTIONAL ROOF OVERLAY w/ 6'-0" COVERED PORCH
OPTIONAL 10'-6" TYPE "A" DECO DORMER

excel Homes INC.
FROM THE INSIDE OUT
R.R.#2 BOX 683
LIVERPOOL, PA 17045
(717) 444-3395
FAX (717) 444-7577
WWW.EXCELHOMES.COM

27 6 54 PINEWOOD 4A

DRAWN BY:	CHECKED BY:	DATE:	SCALE:
X			1/4"=1'-0"
REVISIONS: REV. STD 10-24-01			DISK NO:
01/14/02 08:23			PINE4A